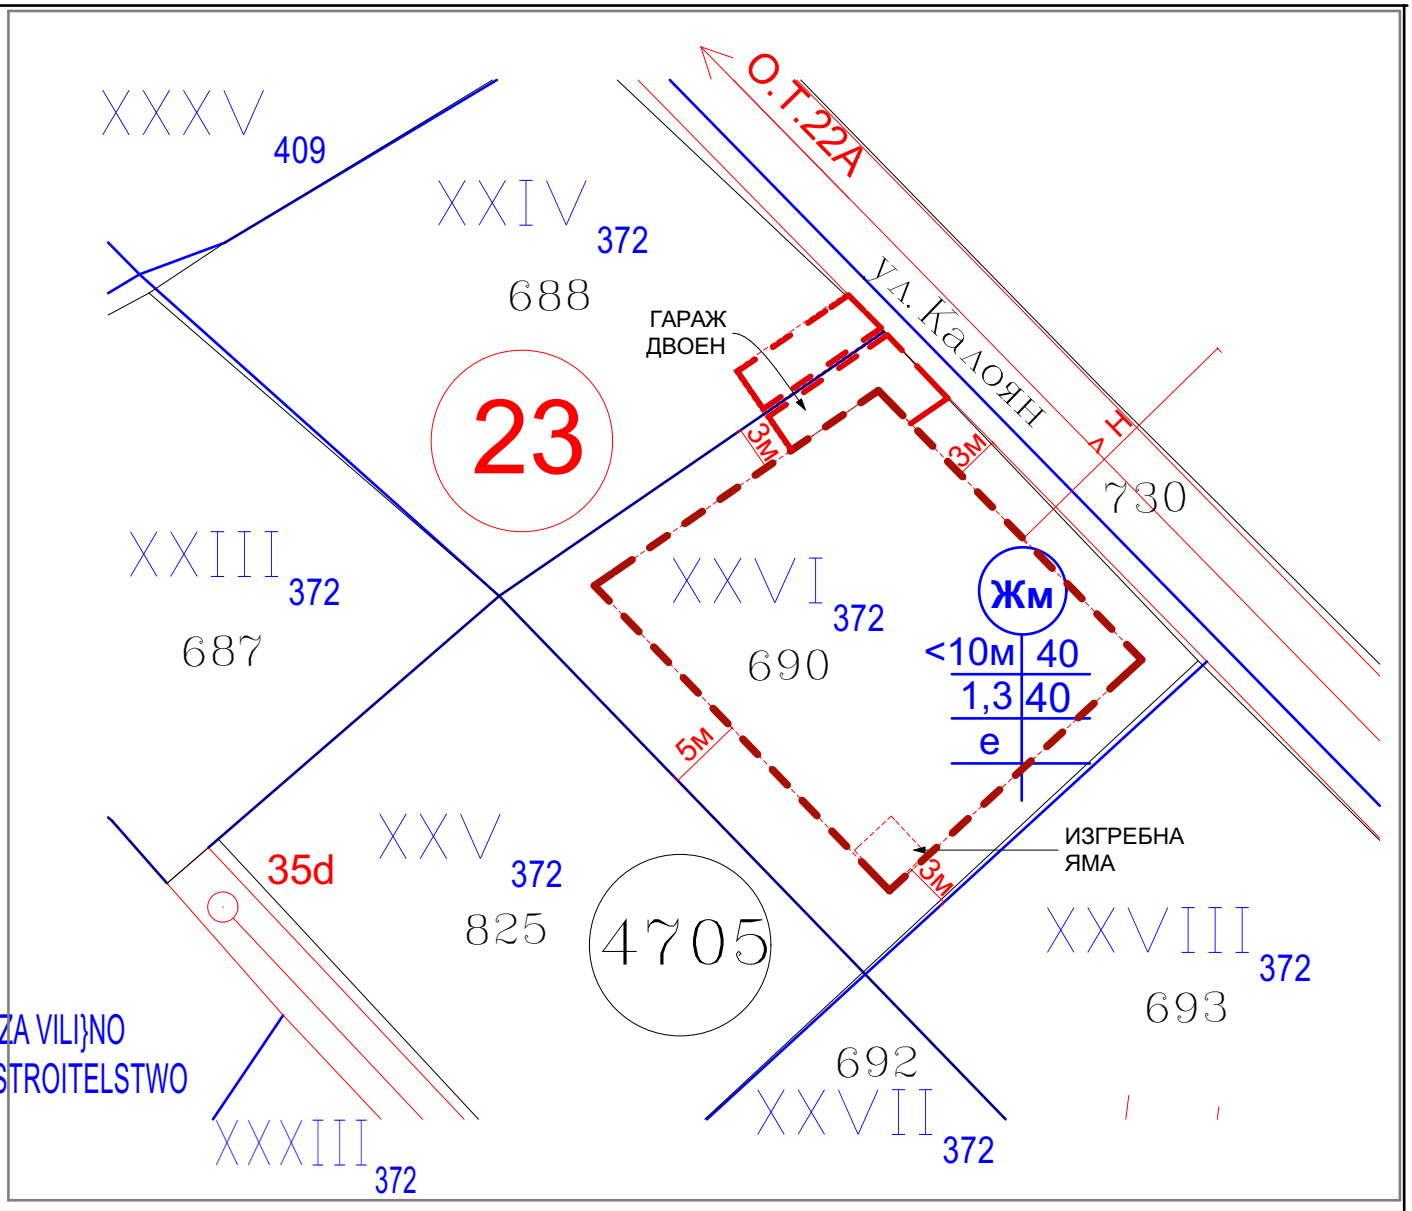

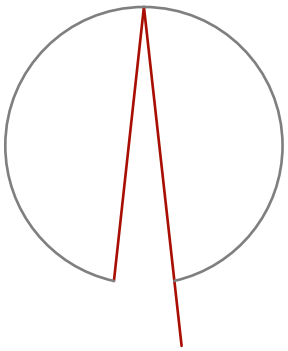

ПРИЛОЖЕНИЕ 1 към декларация-съгласие

МОТИВИРАНО ПРЕДЛОЖЕНИЕ
СКИЦА С УКАЗАН НАЧИН НА
ЗАСТРОЯВАНЕ /ВИЗА/
съгласно чл. 140 от ЗУТ

ФЕЙС ДИЗАЙН ООД

Обект	**МОТИВИРАНО ПРЕДЛОЖЕНИЕ НА ПЛАН ЗА ЗАСТРОЯВАНЕ ВИЗА - ИЗВАДКА ОТ ПУП** ПИ 29430.4705.690, УПИ XXVI_{690}, кв.23, с. Житен, р-н Нови Искър, ул. Калоян № 2, СО
Възложител	Петър и Цветомира Енчеви
Проектант	арх. Н. Гешкова
Гл. проектант	арх. Н. Гешкова
Чертеж	СКИЦА С УКАЗАН НАЧИН НА ЗАСТРОЯВАНЕ
Част: Арх	Фаза: ПП Мащаб: 1:1000 Лист: Дата: 1.2017г.