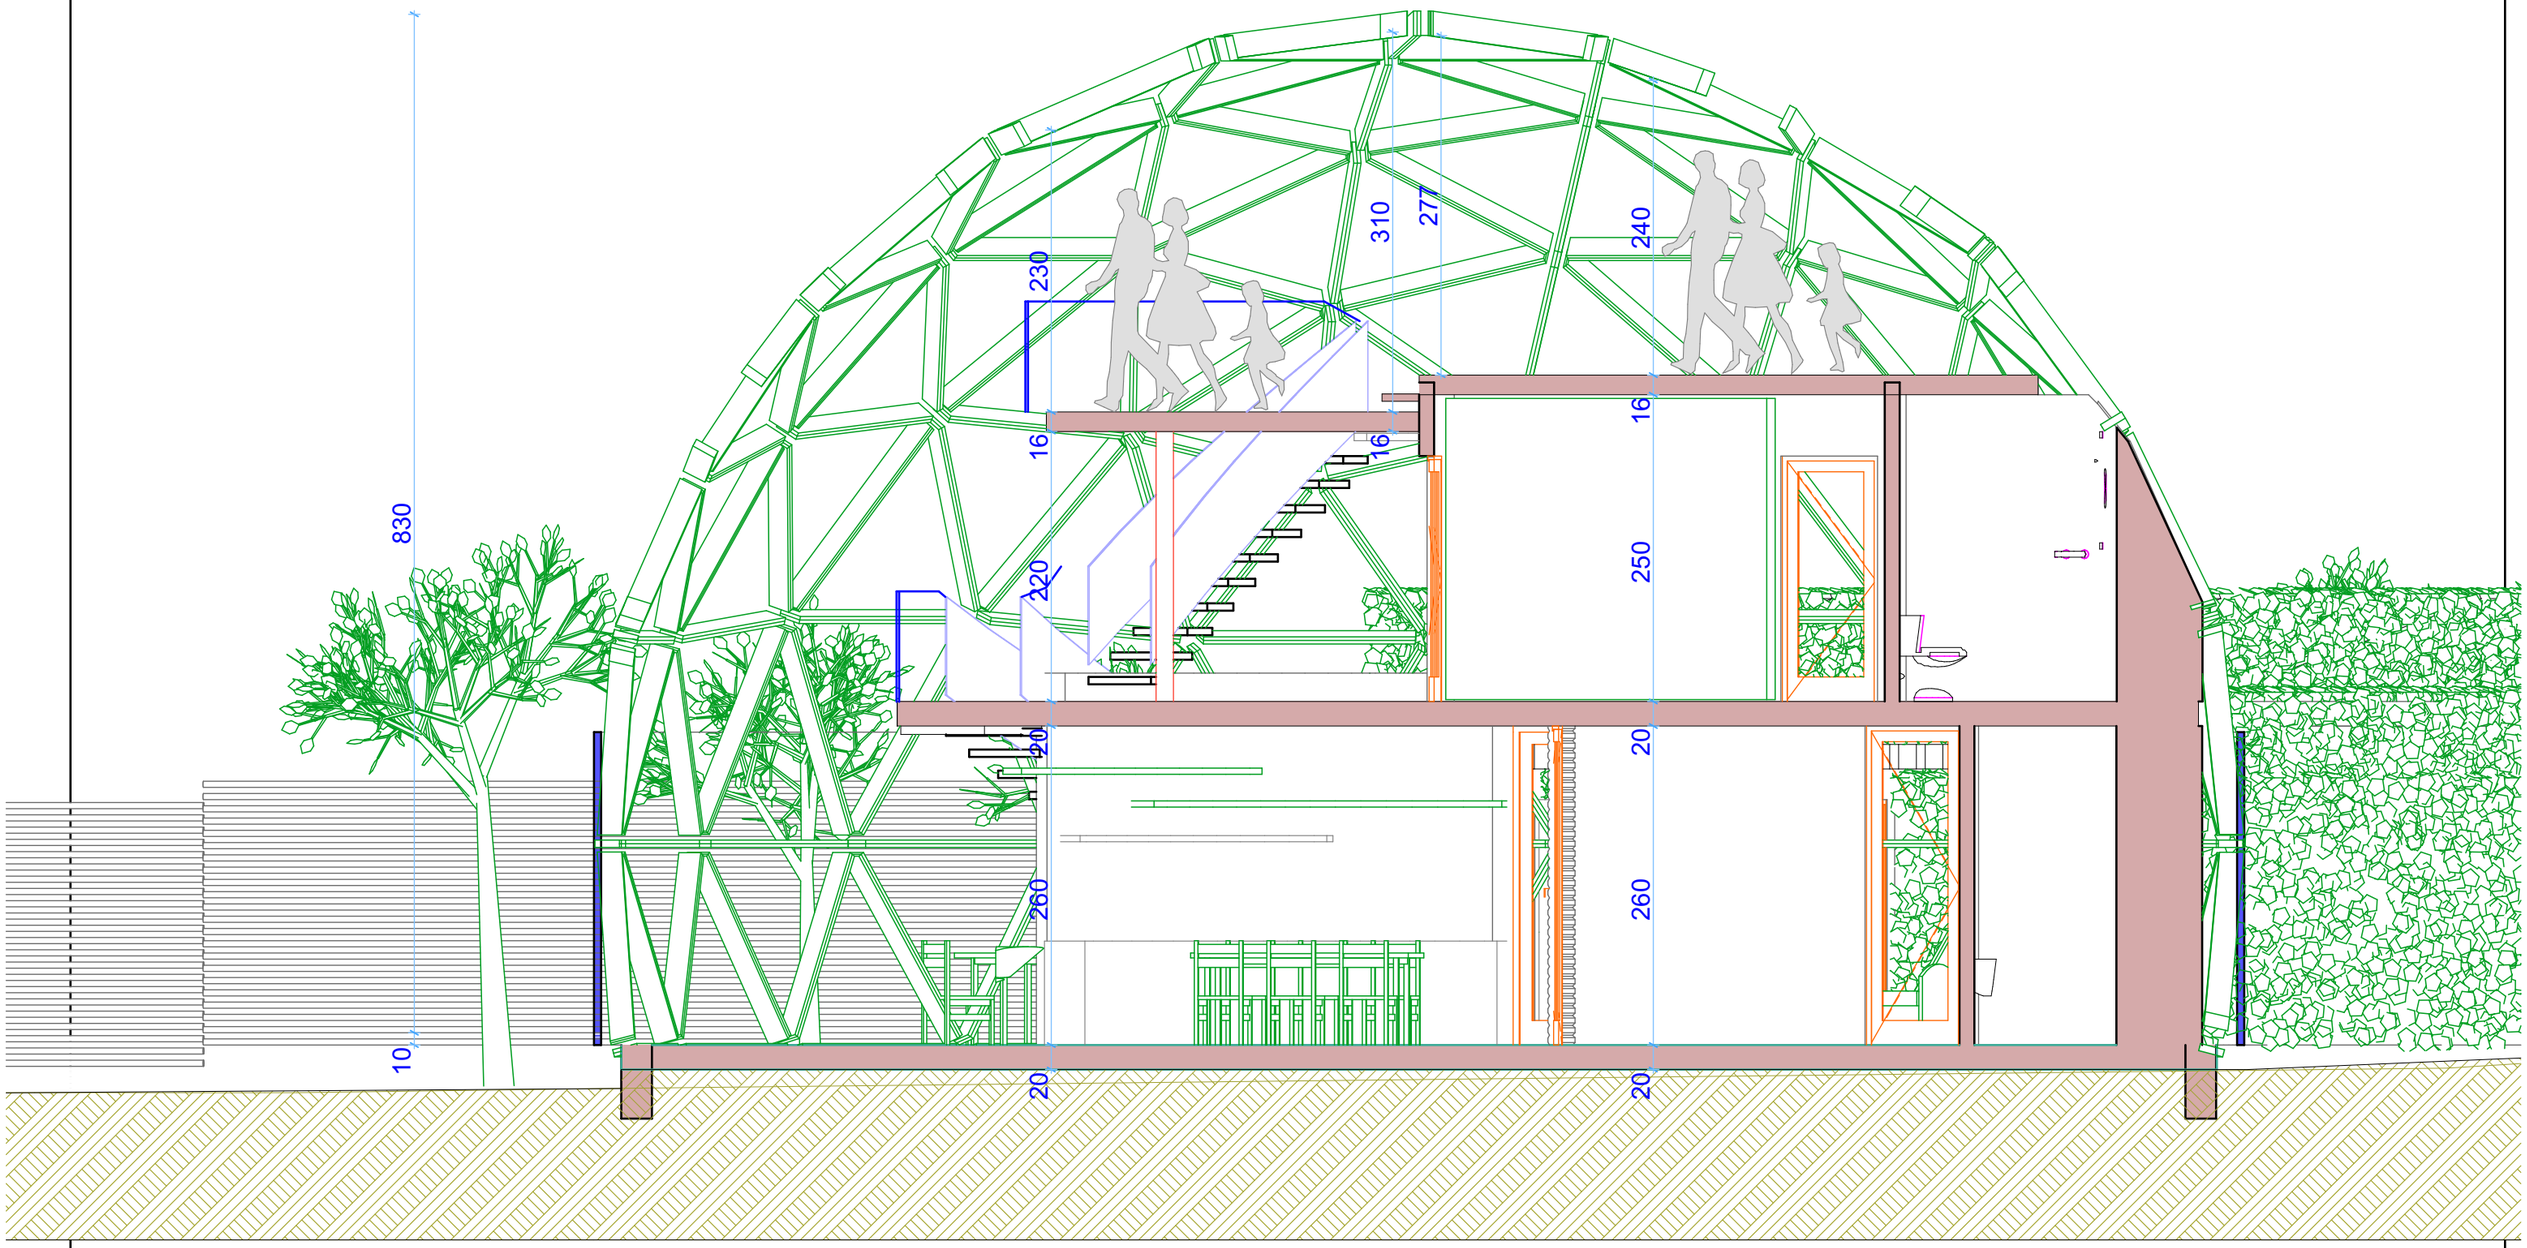

ФЕЙС ДИЗАЙН ООД

Обект	**ПРОЕКТ ЗА ЕДНОФАМИЛНА КЪША и ГАРАЖИ** ПИ 29430.4705.690, УПИ XXVI$_{690}$, кв.23, с. Житен, ул. Калоян № 2, р-н Нови Искър, СО		1:50
Възложител	Петър и Цветомира Енчеви	СЪГЛАСУВАЛИ	инж. М. Янева
Проектант	арх. Н. Гешкова		инж. П. Петров
Чертеж			инж. А. Петров
			инж. Д. Драгоев
Част: Арх	Фаза: ИП Мащаб: 1:50 Дата: 4.2017г.		инж. П. Петров