


# СИТУАЦИЯ НА ТРАСЕТО НА ВОДОПРОВОДА

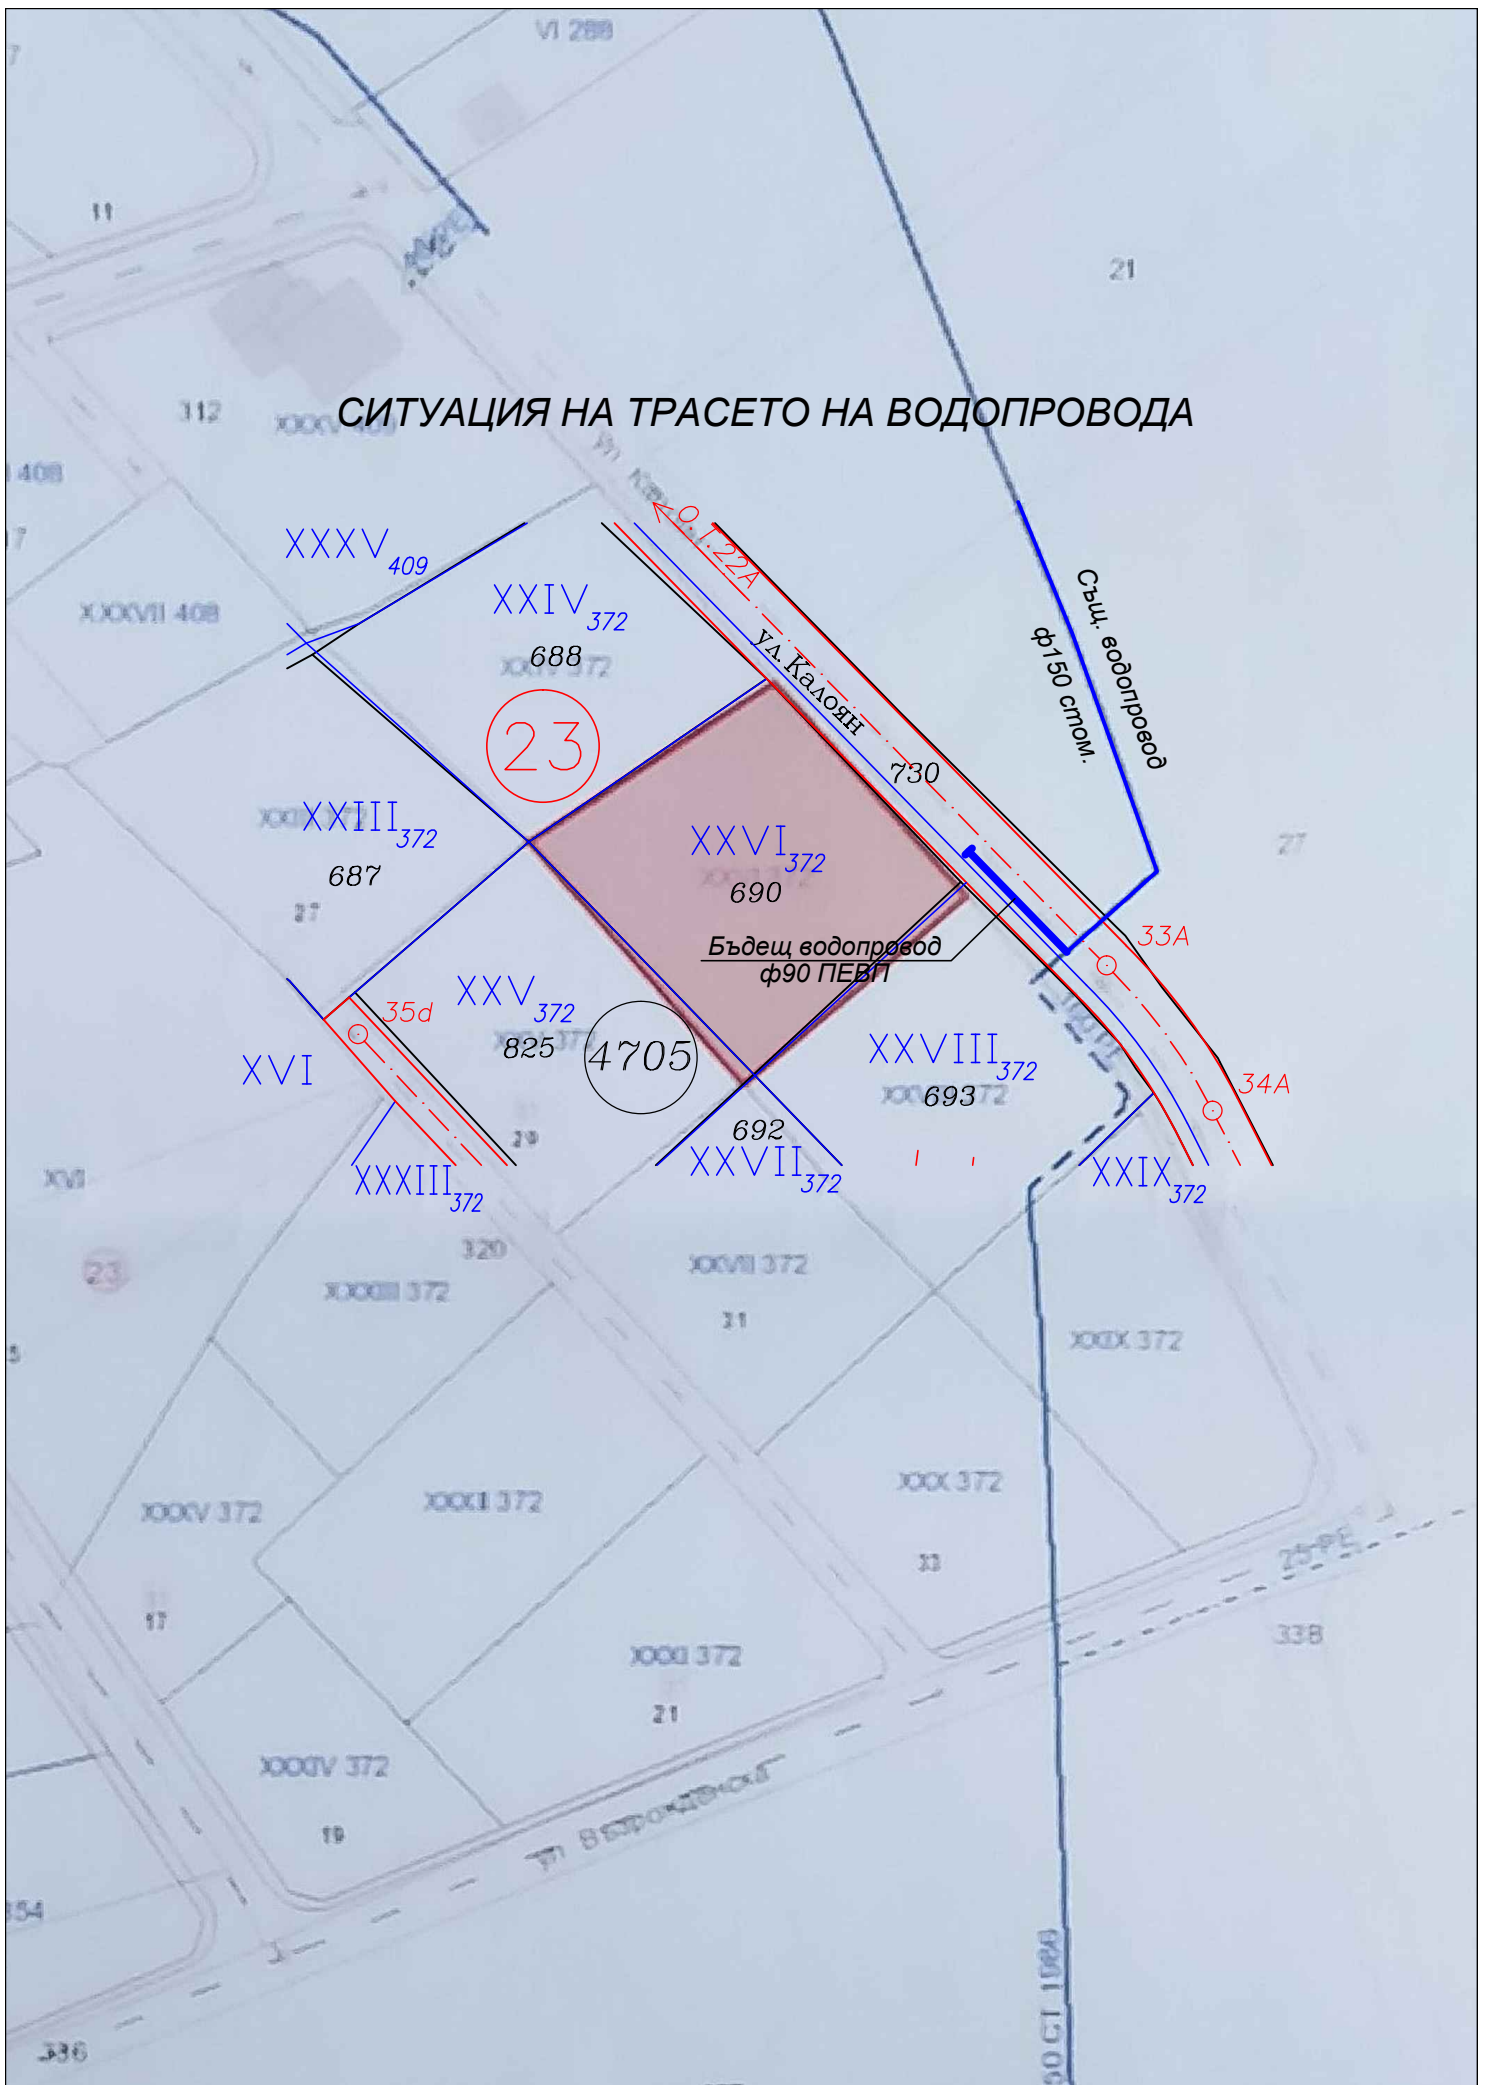

23

4705

XXVI 372  
690

XXVII 372  
692

XXVIII 372  
693

33A

34A

XXXV 409

XXIV 372  
688

XXIII 372  
687

XXV 372  
825

XVI

XXXIII 372

Същ. водопровод  
ф150 стом.

Бъдещ водопровод  
ф90 ПЕВП

Ул. Калоян  
730

20 СТ 1986

Ул. Вера Димова

338

VI 288

21

312

408

XXXVII 408

21

XVI

23

XXXV 372

XXXI 372

XXX 372

XXXI 372

XXXIV 372

354

336